


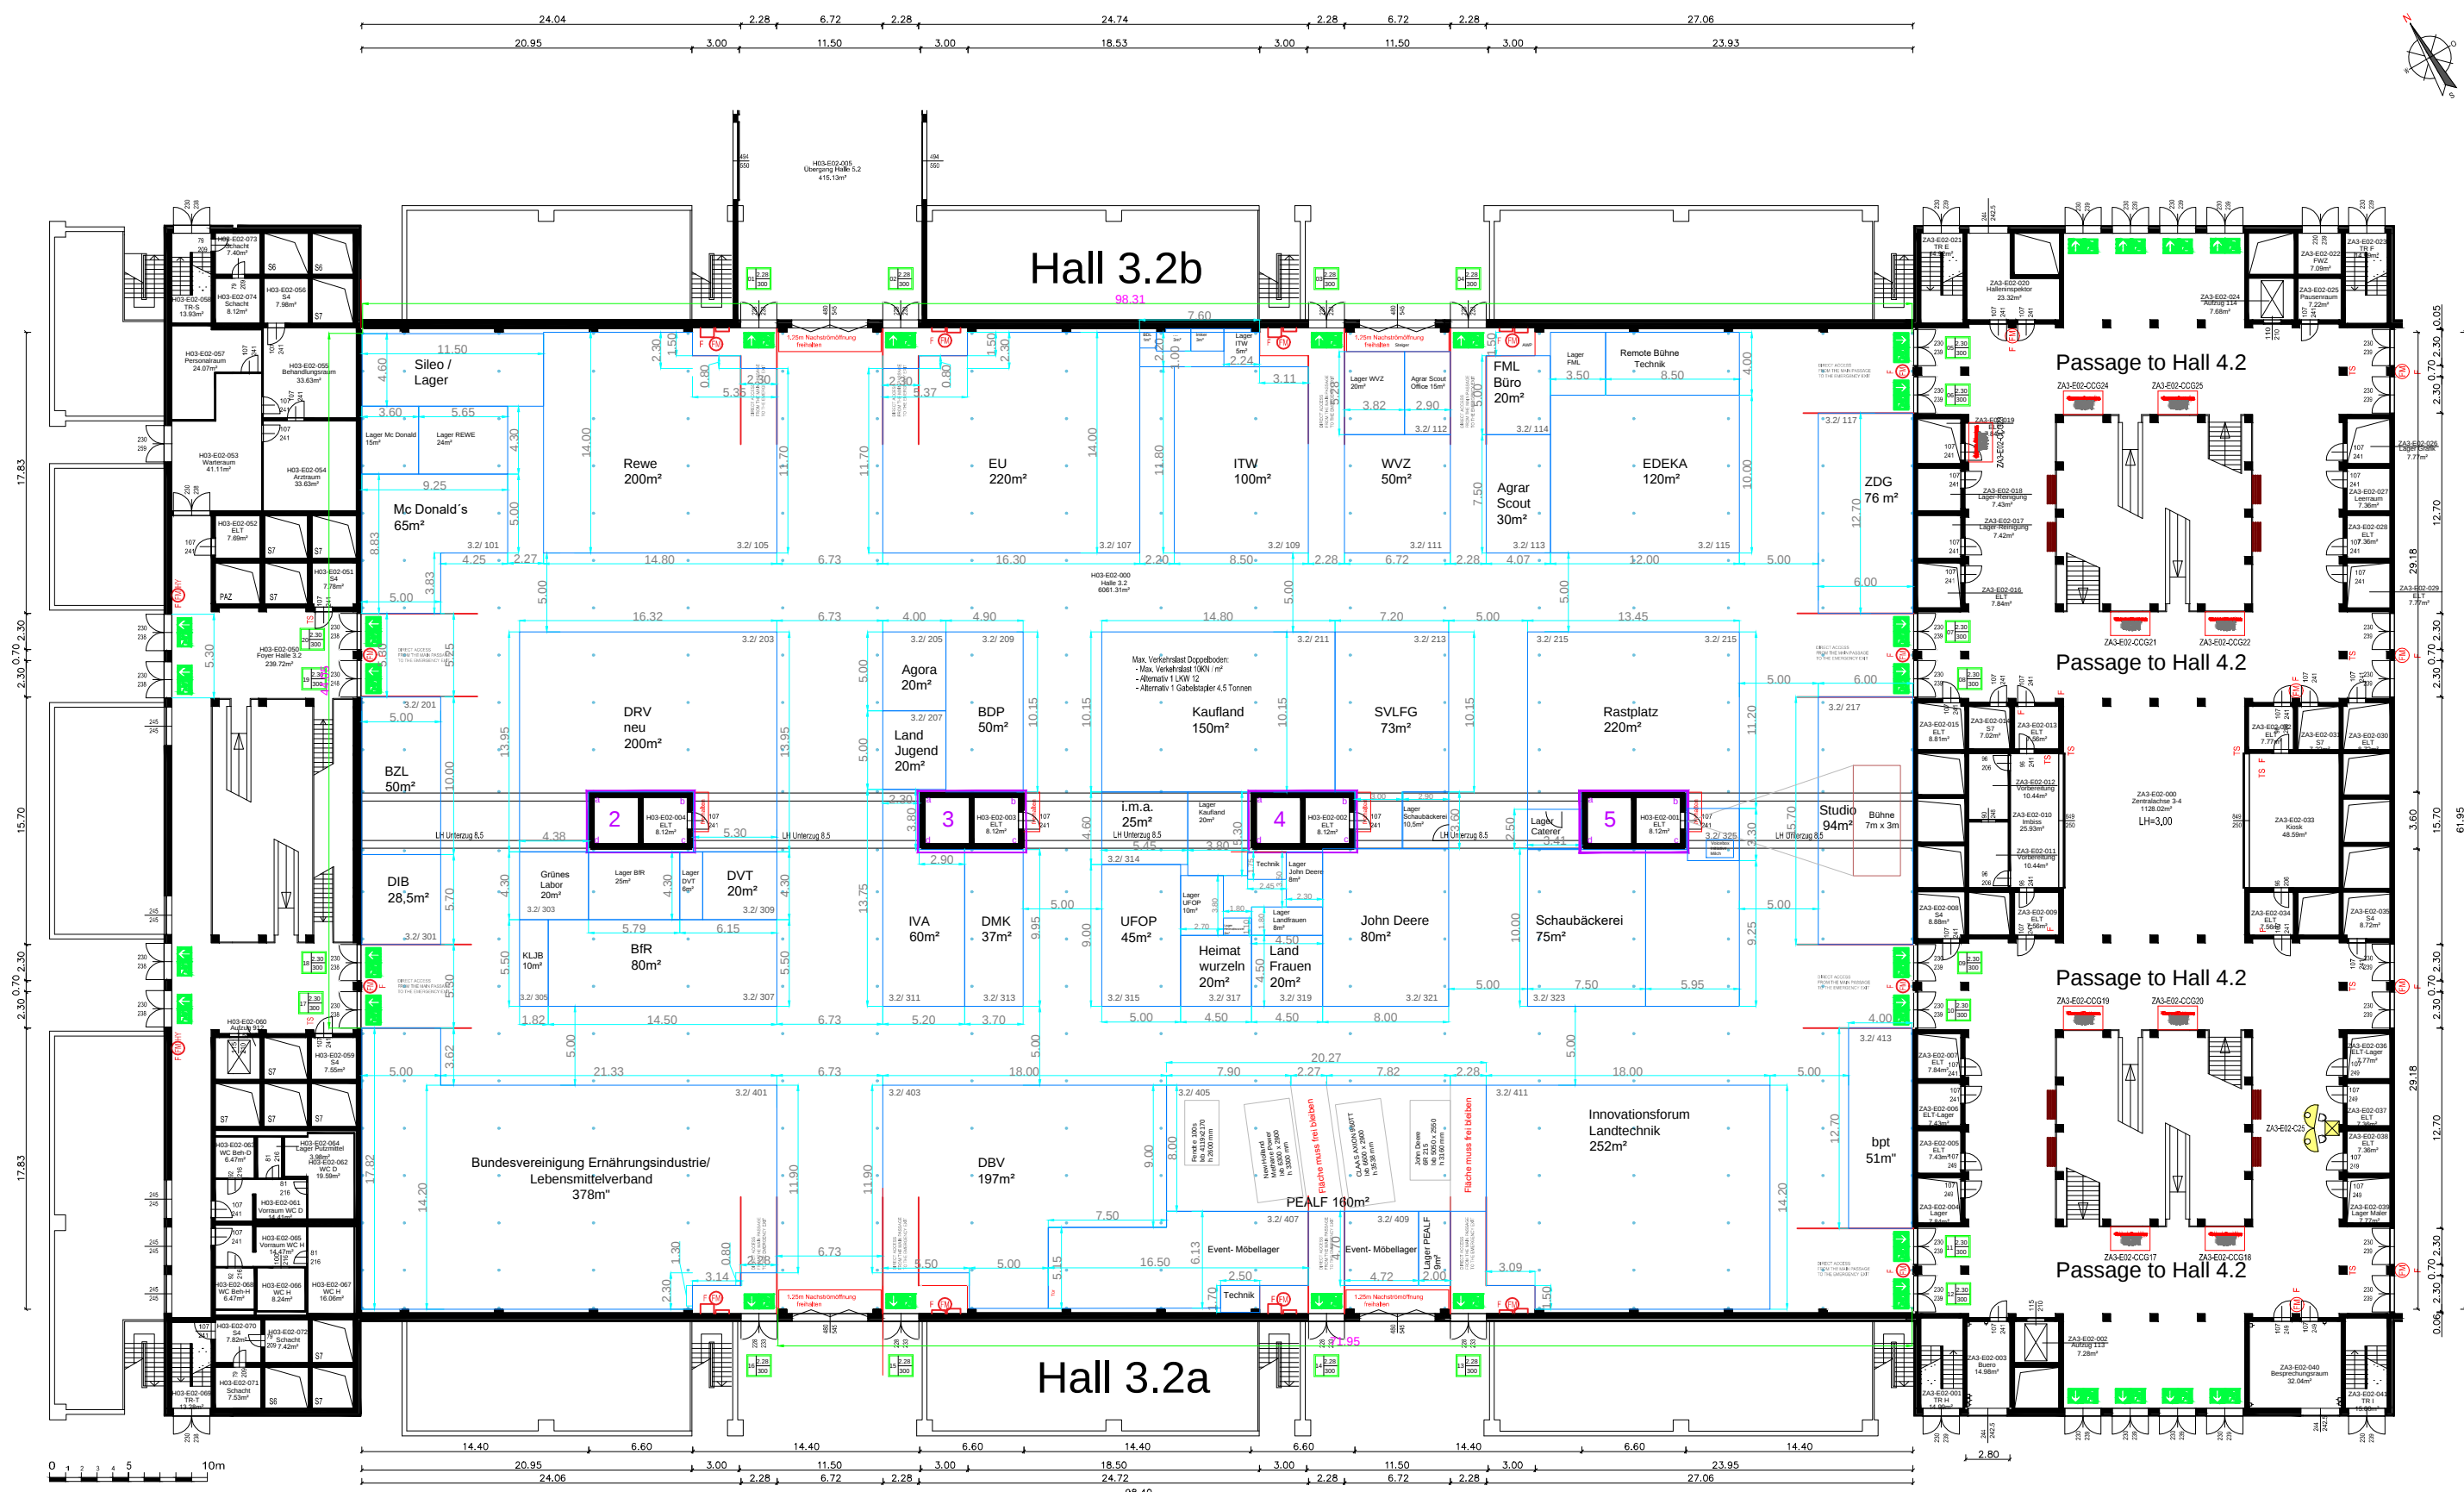

GRUNDRISS MESSE H3.2

 SILEO CRAFT Zeppelinstraße 1 12529 Schönefeld (Waldorf) Tel.: 030 / 633 113 00	Bauherr	Projektnummer:	sc 2503424	Erstelldatum:		Maßstab:	
	-----	Projektname:	IGW 2025		02.09.2024		@A3
	-----	Location:	Messe Berlin Halle 3.2				
	Planung	VA Datum:	ab 17.01.2025	Änderungsdatum:	14.10.2024		Zeichner:
	sileo craft GmbH	Planbezeichnung:	H3.2 Grundriss_A3	Dateiname:	241014_Vorlage IGW 2025		####

Vorstellungsbildung nicht ohne Genehmigung gestattet!